



РОССИЙСКАЯ ФЕДЕРАЦИЯ
РОСТОВСКАЯ ОБЛАСТЬ НЕКЛИНОВСКИЙ РАЙОН
МУНИЦИПАЛЬНОЕ ОБРАЗОВАНИЕ «ТРОИЦКОЕ СЕЛЬСКОЕ ПОСЕЛЕНИЕ»
АДМИНИСТРАЦИЯ ТРОИЦКОГО СЕЛЬСКОГО ПОСЕЛЕНИЯ
РАСПОРЯЖЕНИЕ

5 февраля 2024г.

№ 9

с. Троицкое

**Об изменении адресного хозяйства
и присвоении адреса земельному участку**

В соответствии со ст.36 Земельного кодекса Российской Федерации от 25.10.2001г. № 136 – ФЗ, ч. 4 ст.6 Федерального закона от 13.05.2008г. № 66 ФЗ «О внесении изменений в отдельные законодательные акты Российской Федерации и признании утратившими силу отдельных законодательных (положений законодательных актов) Российской Федерации в связи с принятием Федерального Закона «О государственном кадастре недвижимости», с постановлением № 1221 от 19 ноября 2014 года «Об утверждении Правил присвоения, изменения и аннулирования адресов», а также, в связи с упорядочением адресного хозяйства:

1. Объекту адресации (земельный участок) с кадастровым номером - кадастровый номер отсутствует, присвоить адрес:

Российская Федерация, Ростовская область, муниципальный район Неклиновский, сельское поселение Троицкое, пос. Луначарский, ул. Садовая, земельный участок, 16г.

2. Предупредить землепользователя об ответственности за самовольное изменение границ земельного участка или использовании его не по назначению.

3. Контроль за данным распоряжением оставляю за собой.

**Глава Администрации
Троицкого сельского поселения**



О.Н. Гурина


*Троицкое
Мукоморский*

Утверждена
 постановлением Администрации
 Неклиновского района Ростовской области
 от _____ № _____

**Схема расположения земельного участка или земельных участков на
 кадастровом плане территории**

Условный номер земельного участка 61:26:0010201:ЗУ1 <small>(указываются в случае, если предусматривается образование двух и более земельных участков)</small>		
Площадь земельного участка 7955 м² <small>(указывается проектная площадь образуемого земельного участка, вычисленная с использованием технологических и программных средств, в том числе размещенных на официальном сайте федерального органа исполнительной власти, уполномоченного Правительством Российской Федерации по осуществлению государственного кадастрового учета, государственной регистрации прав, ведению Единого государственного реестра недвижимости и предоставлению сведений, содержащихся в Едином государственном реестре недвижимости, в информационно-телекоммуникационной сети "Интернет" (далее - официальный сайт), с округлением до 1 квадратного метра. Указанное значение площади земельного участка может быть уточнено при проведении кадастровых работ за более чем на десять процентов)</small>		
Обозначение характерных точек границ	Координаты, м <small>(указываются в случае подготовки схемы расположения земельного участка с использованием технологических и программных средств, в том числе размещенных на официальном сайте федерального органа исполнительной власти, уполномоченного Правительством Российской Федерации по осуществлению государственного кадастрового учета, государственной регистрации прав, ведению Единого государственного реестра недвижимости и предоставлению сведений, содержащихся в Едином государственном реестре недвижимости, в информационно-телекоммуникационной сети "Интернет" (далее - официальный сайт), с округлением до 0,01 метра)</small>	
	X	Y
1	2	3
1	439122,57	1368128,31
2	439132,84	1368133,95
3	439140,97	1368143,35
4	439147,35	1368154,56

1	2	3
5	439152,35	1368163,70
6	439160,11	1368174,21
7	439170,28	1368188,52
8	439173,54	1368194,23
9	439101,01	1368208,71
10	439103,75	1368204,79
11	439087,62	1368177,89
12	439082,81	1368168,20
13	439057,75	1368174,26
14	439042,88	1368082,14
15	439088,68	1368102,60
16	439102,49	1368116,86
1	439122,57	1368128,31

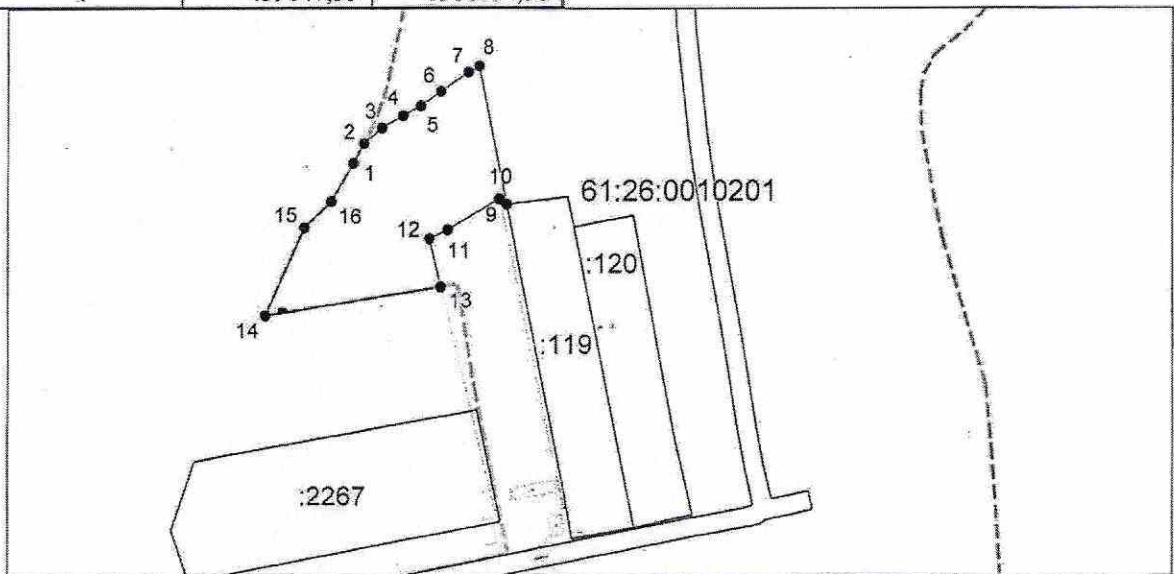

Система координат: МСК-61 зона 1
 Масштаб 1:3500

Условные обозначения:

- граница образуемого земельного участка,
- граница учтенного земельного участка,
- - - граница кадастрового квартала,
- — характерная точка границы земельного участка.