


План границ объекта

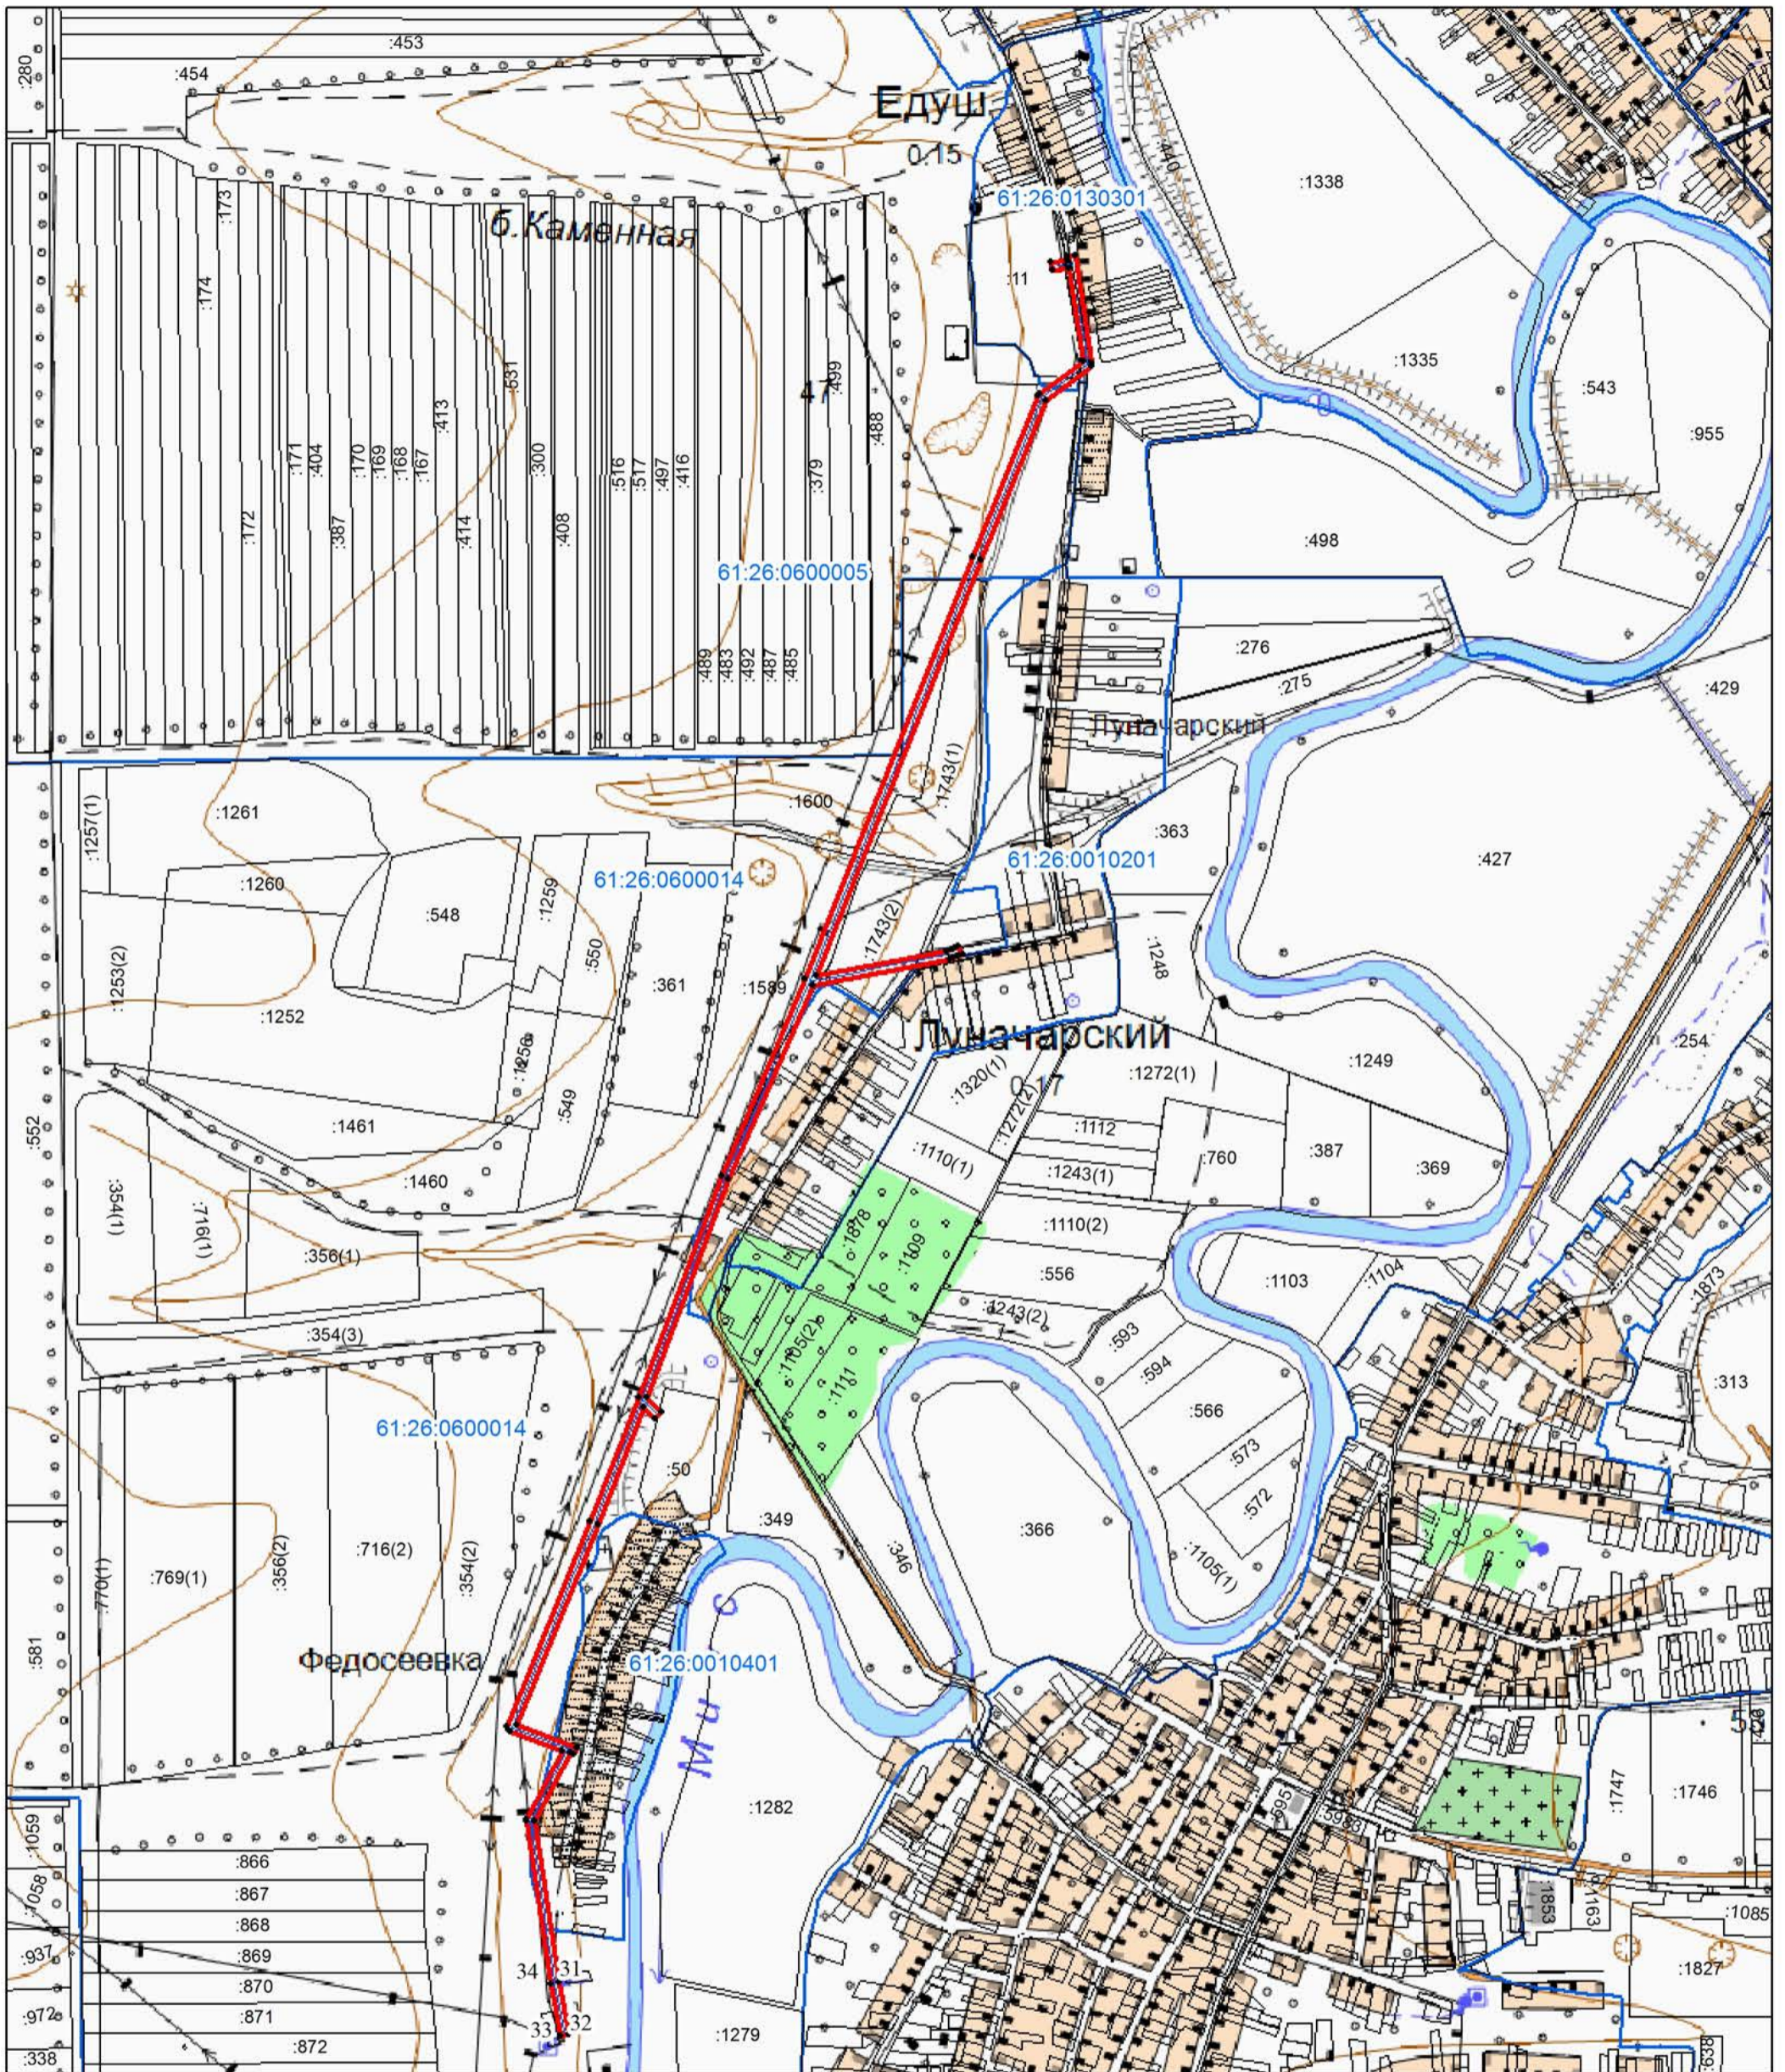

Масштаб 1:15 000

Используемые условные знаки и обозначения:

- 1 - характерная точка границы публичного сервитута
- (red line) - граница публичного сервитута
- (black line) - границы земельных участков, сведения о которых имеются в ЕГРН
- (blue line) - граница кадастрового квартала
- (green line) - граница района
- 44 - кадастровый номер земельных участков, сведения о которых содержатся в ЕГРН
- 61:26:0600007 - номер кадастрового квартала




Дата " 21 " 10 2019 г.

Место для оттиска печати (при наличии) лица, составившего описание местоположения границ объекта



План границ объекта

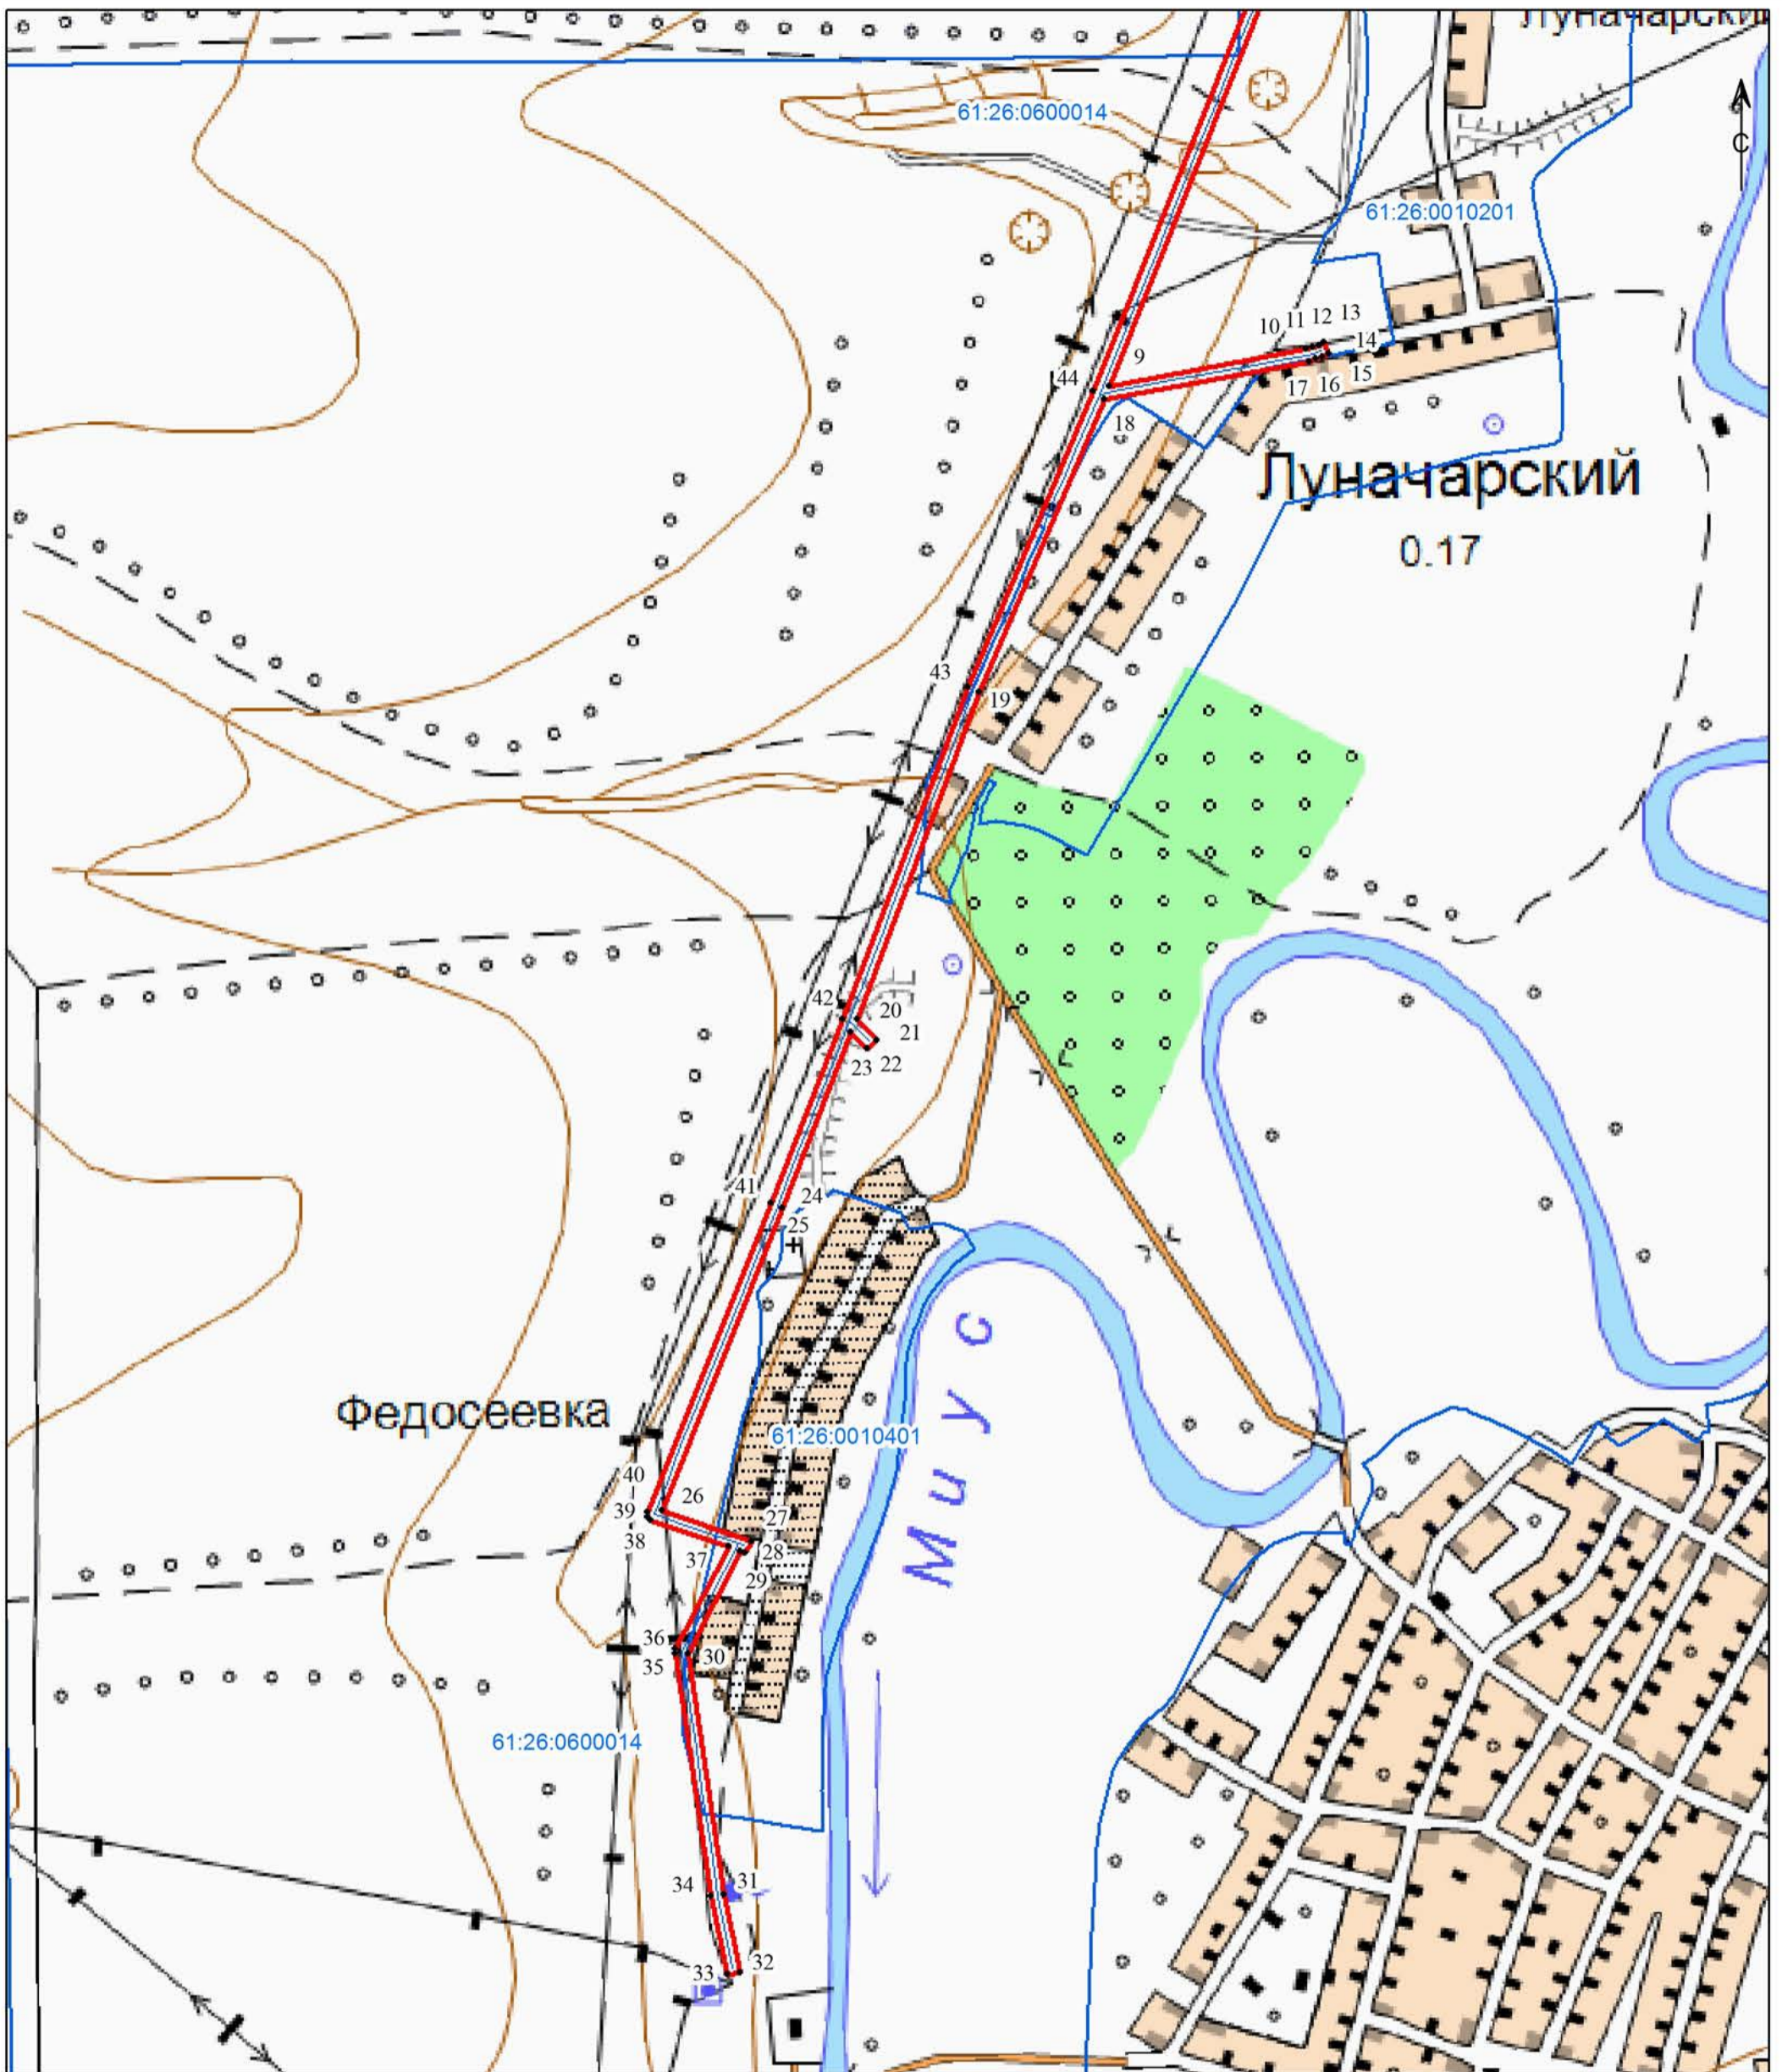

Масштаб 1:10 000

Используемые условные знаки и обозначения:

- 1 - характерная точка границы публичного сервитута
- (red line) - граница публичного сервитута
- (black line) - границы земельных участков, сведения о которых имеются в ЕГРН
- (blue line) - граница кадастрового квартала
- (green line) - граница района
- 44 - кадастровый номер земельных участков, сведения о которых содержатся в ЕГРН
- 61:26:0600007 - номер кадастрового квартала




Дата " 21 " 10 2019 г.

Место для оттиска печати (при наличии) лица, составившего описание местоположения границ объекта



План границ объекта

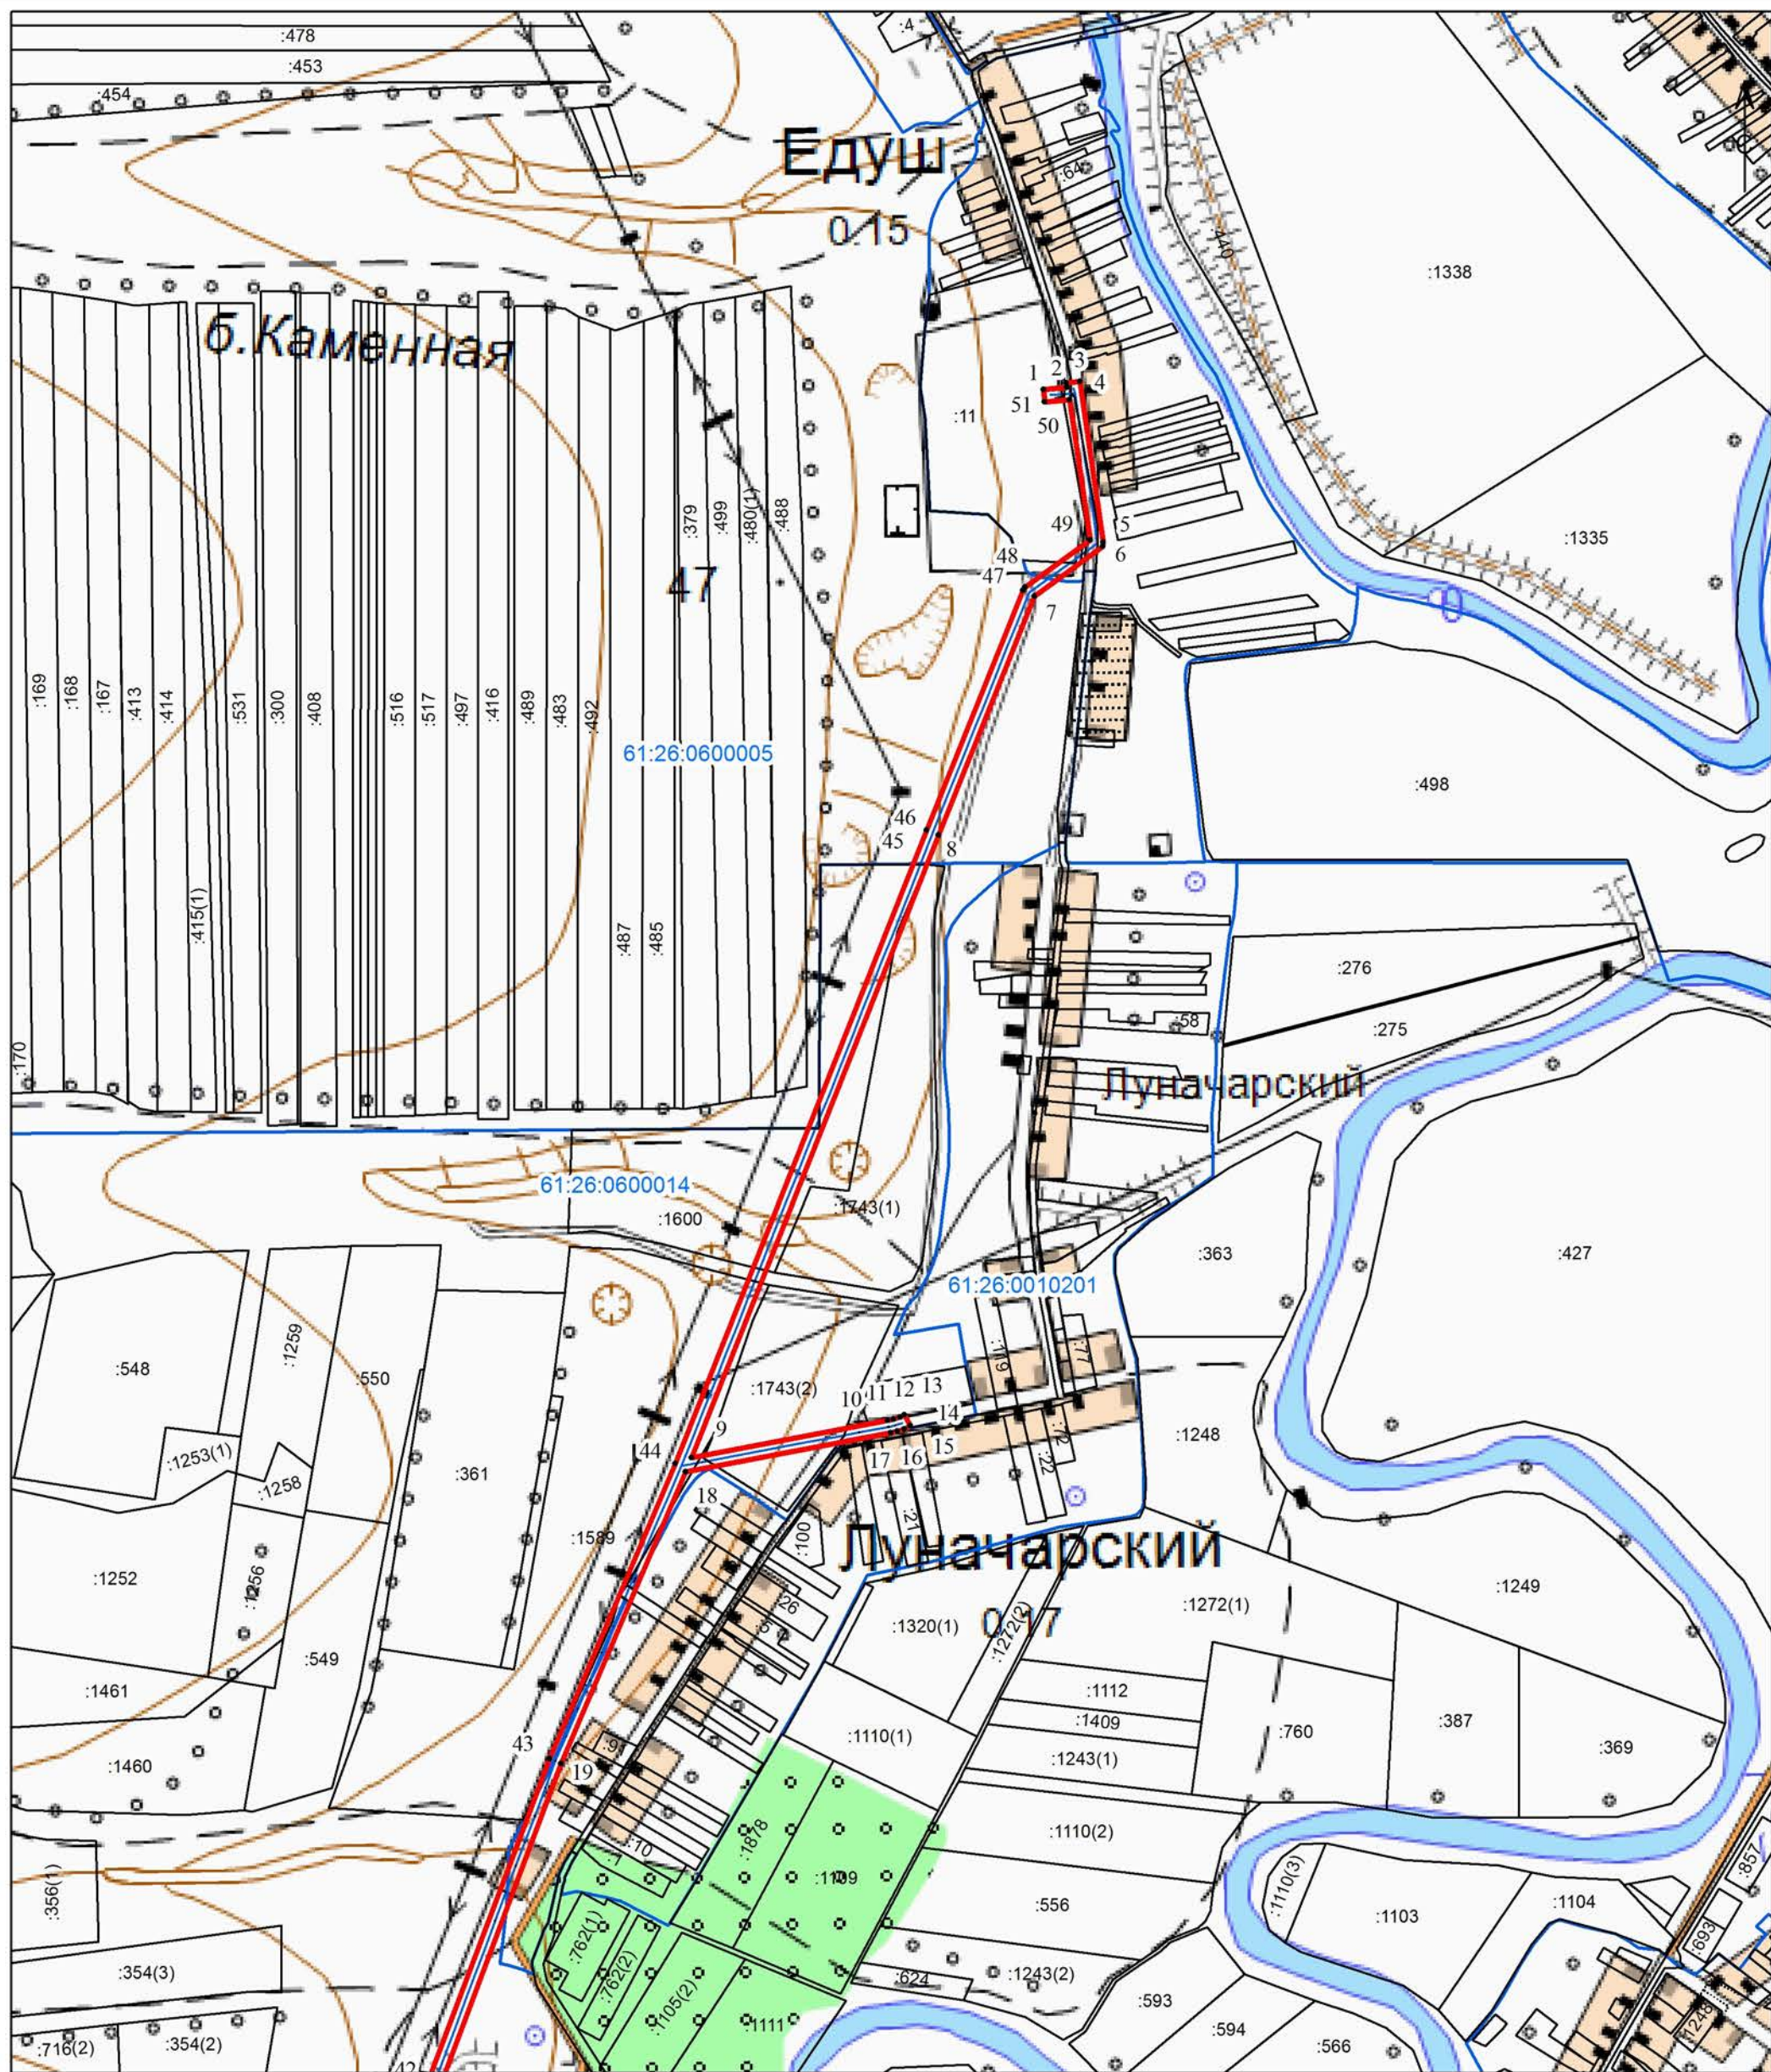

Масштаб 1:10 000

Используемые условные знаки и обозначения:

- 1 - характерная точка границы публичного сервитута
- (red line) - граница публичного сервитута
- (black line) - границы земельных участков, сведения о которых имеются в ЕГРН
- (blue line) - граница кадастрового квартала
- (green line) - граница района
- :44 - кадастровый номер земельных участков, сведения о которых содержатся в ЕГРН
- 61:26:0600007 - номер кадастрового квартала



Дата " 21 " 10 2019 г.

Место для оттиска печати (при наличии) лица, составившего описание местоположения границ объекта